




附图1 工程地理位置图

水土流失防治责任范围表

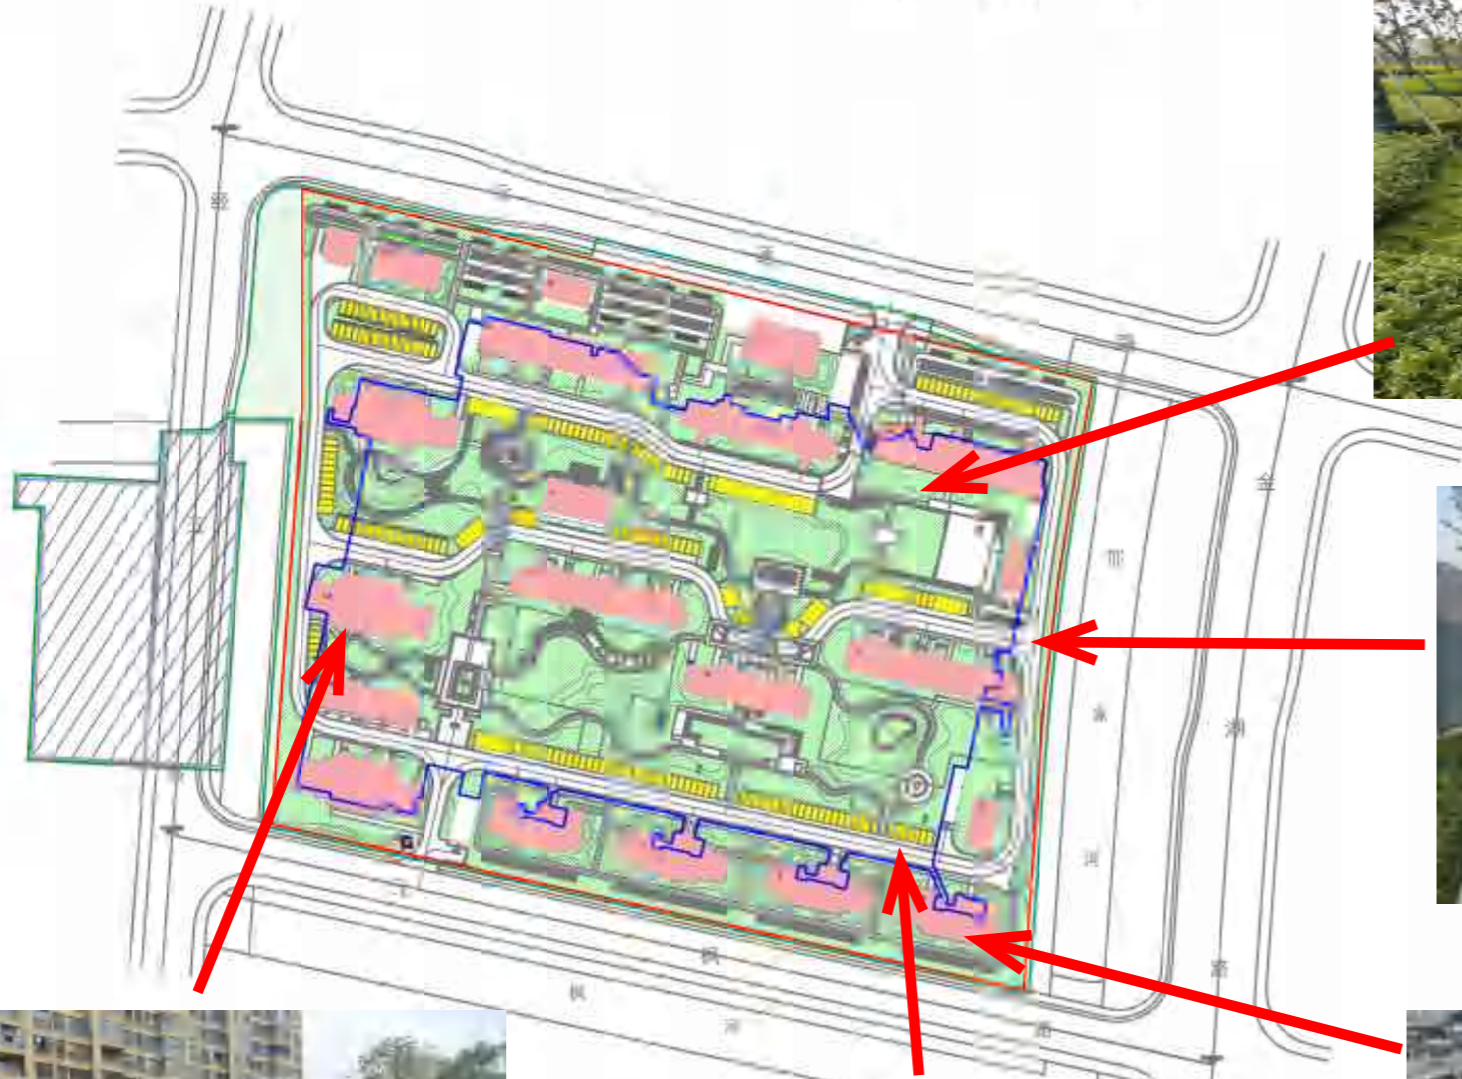

水土保持措施汇总

防治分区	措施项目	内容类别	单位	检测结论
建筑区	临时措施	密目网苫盖	m ²	5000
道路广场区	工程措施	雨水管网	m	2837
		植草砖	m ²	4533
		透水铺装	m ²	2568
	临时措施	洗车平台	座	1
		临时排水沟	m	980
		密目网苫盖	m ²	24000
绿化区	工程措施	土地整治	hm ²	3.18
		雨水回用系统	m ³	240
	植物措施	栽植乔灌木	hm ²	2.17
		撒播草籽	hm ²	1.01
	临时措施	临时排水沟	m	300
		临时植草皮	hm ²	0.20
施工生产生活区	工程措施	土地整治	hm ²	0.55
		撒播草籽	hm ²	0.00
	临时措施	临时排水沟	m	150
		密目网苫盖	m ²	5000

水土流失防治责任范围表

项目分区	面积
建筑区	1.08
道路广场区	3.20
绿化区	2.70
施工生产生活区	0.80
合计	7.78

图例

图例	名称
	建筑区
	绿化区
	用地红线
	地质红线
	道路广场区
	施工生产生活区
	防治责任范围

附图2 水土流失防治责任范围及水土保持措施竣工验收图